



# MIEJSCOWY PLAN ZAGOSPODAROWANIA PRZESTRZENNEGO GMINY OPOLE LUBELSKIE

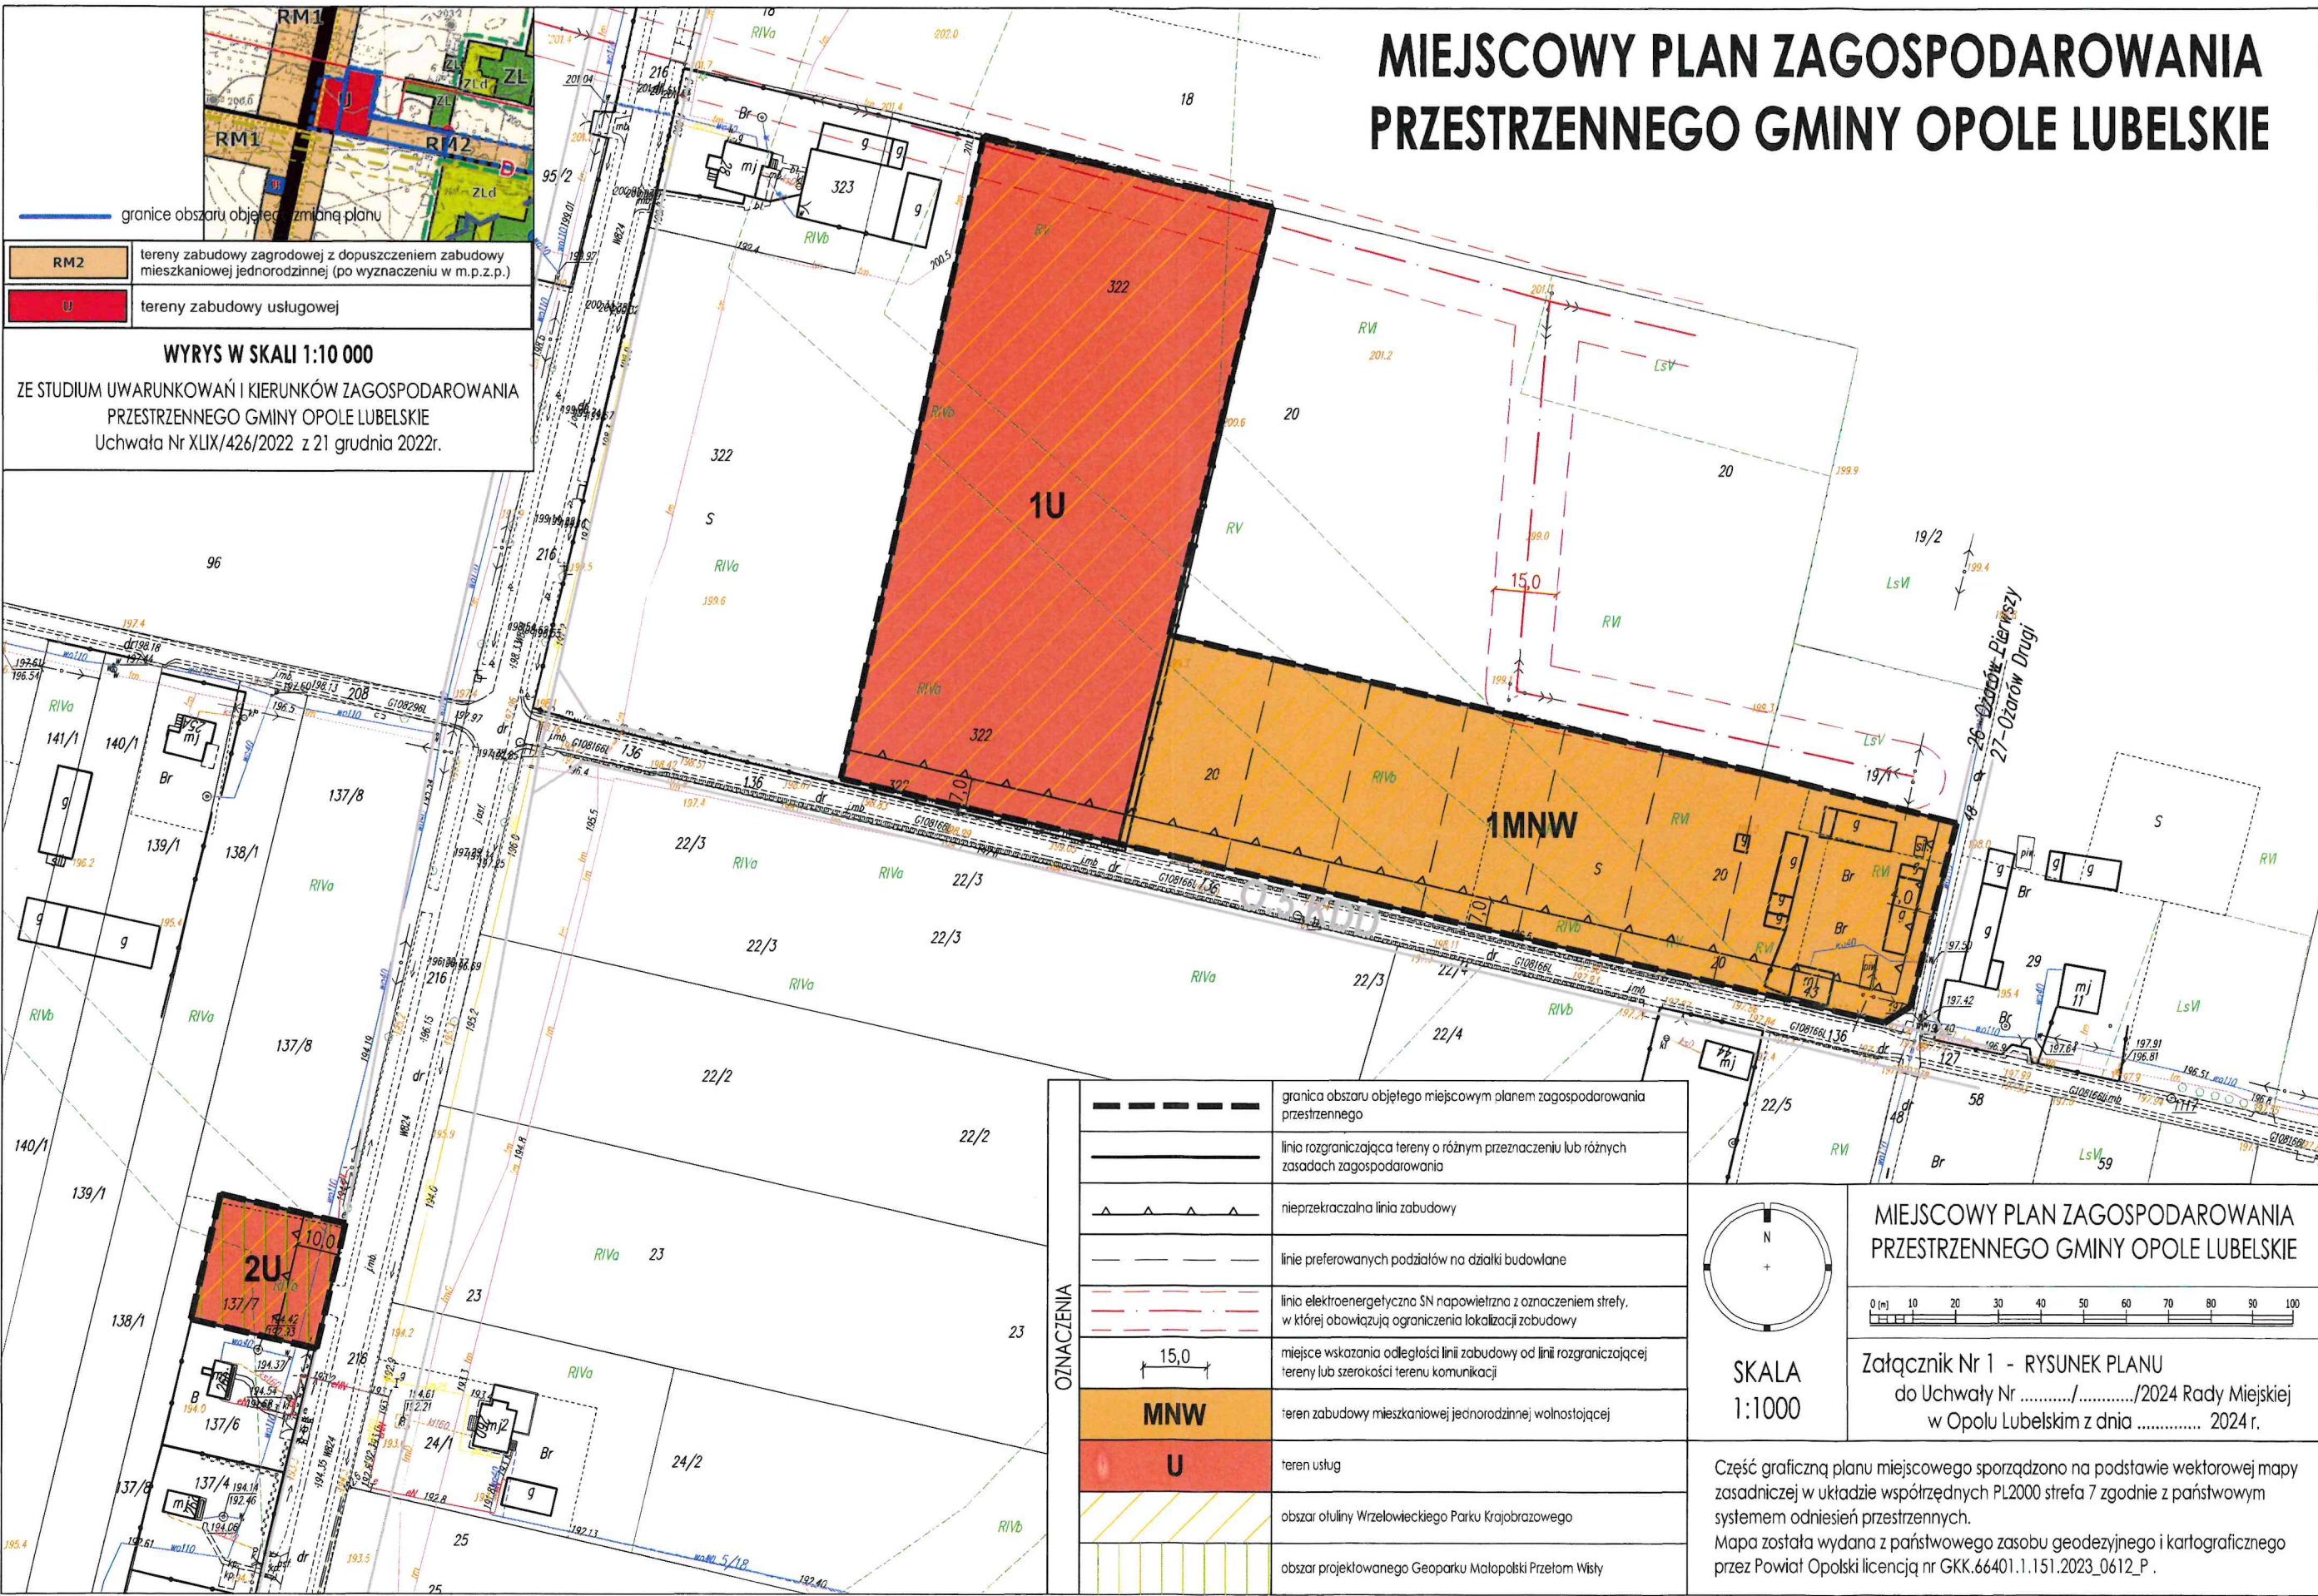

|  |   |
|--|---|
|  | granica obszaru objętego miejscowym planem zagospodarowania przestrzennego                                            |
|  | linia rozgraniczająca tereny o różnym przeznaczeniu lub różnych zasadach zagospodarowania                             |
|  | nieprzekraczalna linia zabudowy                                                                                       |
|  | linie preferowanych podziałów na działki budowlane                                                                    |
|  | linia elektroenergetyczna SN napowietrzna z oznaczeniem strefy, w której obowiązują ograniczenia lokalizacji zabudowy |
|  | miejsce wskazania odległości linii zabudowy od linii rozgraniczającej tereny lub szerokości terenu komunikacji        |
|  | <b>MNW</b> teren zabudowy mieszkaniowej jednorodzinnej wolnostojącej                                                  |
|  | <b>U</b> teren usług                                                                                                  |
|  | obszar otuliny Wrzeliwieckiego Parku Krajobrazowego                                                                   |
|  | obszar projektowanego Geoparku Małopolski Przełom Wisły                                                               |

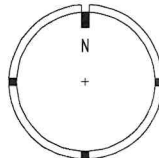

SKALA  
1:1000

## MIEJSCOWY PLAN ZAGOSPODAROWANIA PRZESTRZENNEGO GMINY OPOLE LUBELSKIE



Załącznik Nr 1 - RYSUNEK PLANU  
do Uchwały Nr ...../...../2024 Rady Miejskiej  
w Opolu Lubelskim z dnia ..... 2024 r.

Część graficzną planu miejscowego sporządzono na podstawie wektorowej mapy zasadniczej w układzie współrzędnych PL2000 strefa 7 zgodnie z państwowym systemem odniesień przestrzennych.  
Mapa została wydana z państwowego zasobu geodezyjnego i kartograficznego przez Powiat Opolski licencją nr GKK.66401.1.151.2023\_0612\_P.