



MIEJSCOWY PLAN ZAGOSPODAROWANIA PRZESTRZENNEGO MIASTA OPOLE LUBELSKIE "PRZEMYSŁOWA"

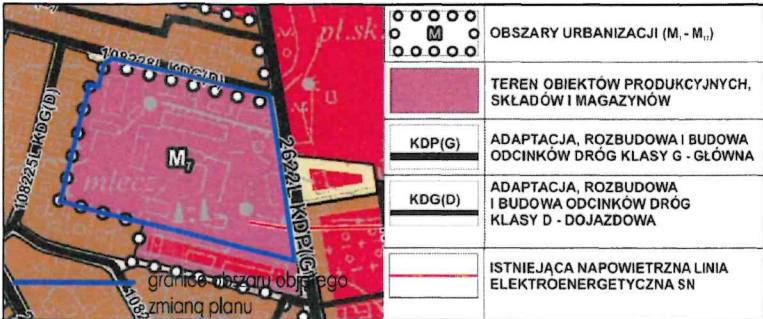

Wyrus w skali 1:5 000

ze zmiany Studium uwarunkowań i kierunków zagospodarowania przestrzennego Gminy Opole Lubelskie - w granicach administracyjnych miasta Opole Lubelskie uchwalonego Uchwałą Nr XXIX/259/2017 z dnia 29.09.2017r.

OZNACZENIA	— — — — —	granica obszaru objętego miejscowym planem zagospodarowania przestrzennego
	— — — — —	linia rozgraniczająca tereny o różnym przeznaczeniu lub różnych zasadach zagospodarowania
	— — — — —	nieprzekraczalna linia zabudowy
	— — — — —	linia elektroenergetyczna SN napowietrzna z oznaczeniem strefy, w której obowiązują ograniczenia lokalizacji zabudowy
	15,0	miejsce wskazania odległości linii zabudowy od linii rozgraniczającej tereny lub szerokości terenu komunikacji
	P	teren produkcji
	KDD	teren drogi dojazdowej
OZNACZENIA	D2 KDG	oznaczenia informacyjne dróg położonych poza granicą planu

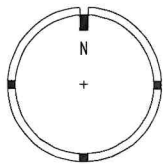

SKALA
1:1000

MIEJSCOWY PLAN ZAGOSPODAROWANIA PRZESTRZENNEGO MIASTA OPOLE LUBELSKIE "PRZEMYSŁOWA"



Załącznik Nr 1 - RYSUNEK PLANU
do Uchwały Nr/...../2024 Rady Miejskiej
w Opolu Lubelskim z dnia 2024 r.

Część graficzną planu miejscowego sporządzono na podstawie wektorowej mapy zasadniczej w układzie współrzędnych PL2000 strefa 7 zgodnie z państwowym systemem odniesień przestrzennych.
Mapa została wydana z państwowego zasobu geodezyjnego i kartograficznego przez Powiat Opolski licencją nr GKK.66401.1.151.2023_0612_P.