


MIEJSCOWY PLAN ZAGOSPODAROWANIA PRZESTRZENNEGO GMINY OPOLE LUBELSKIE

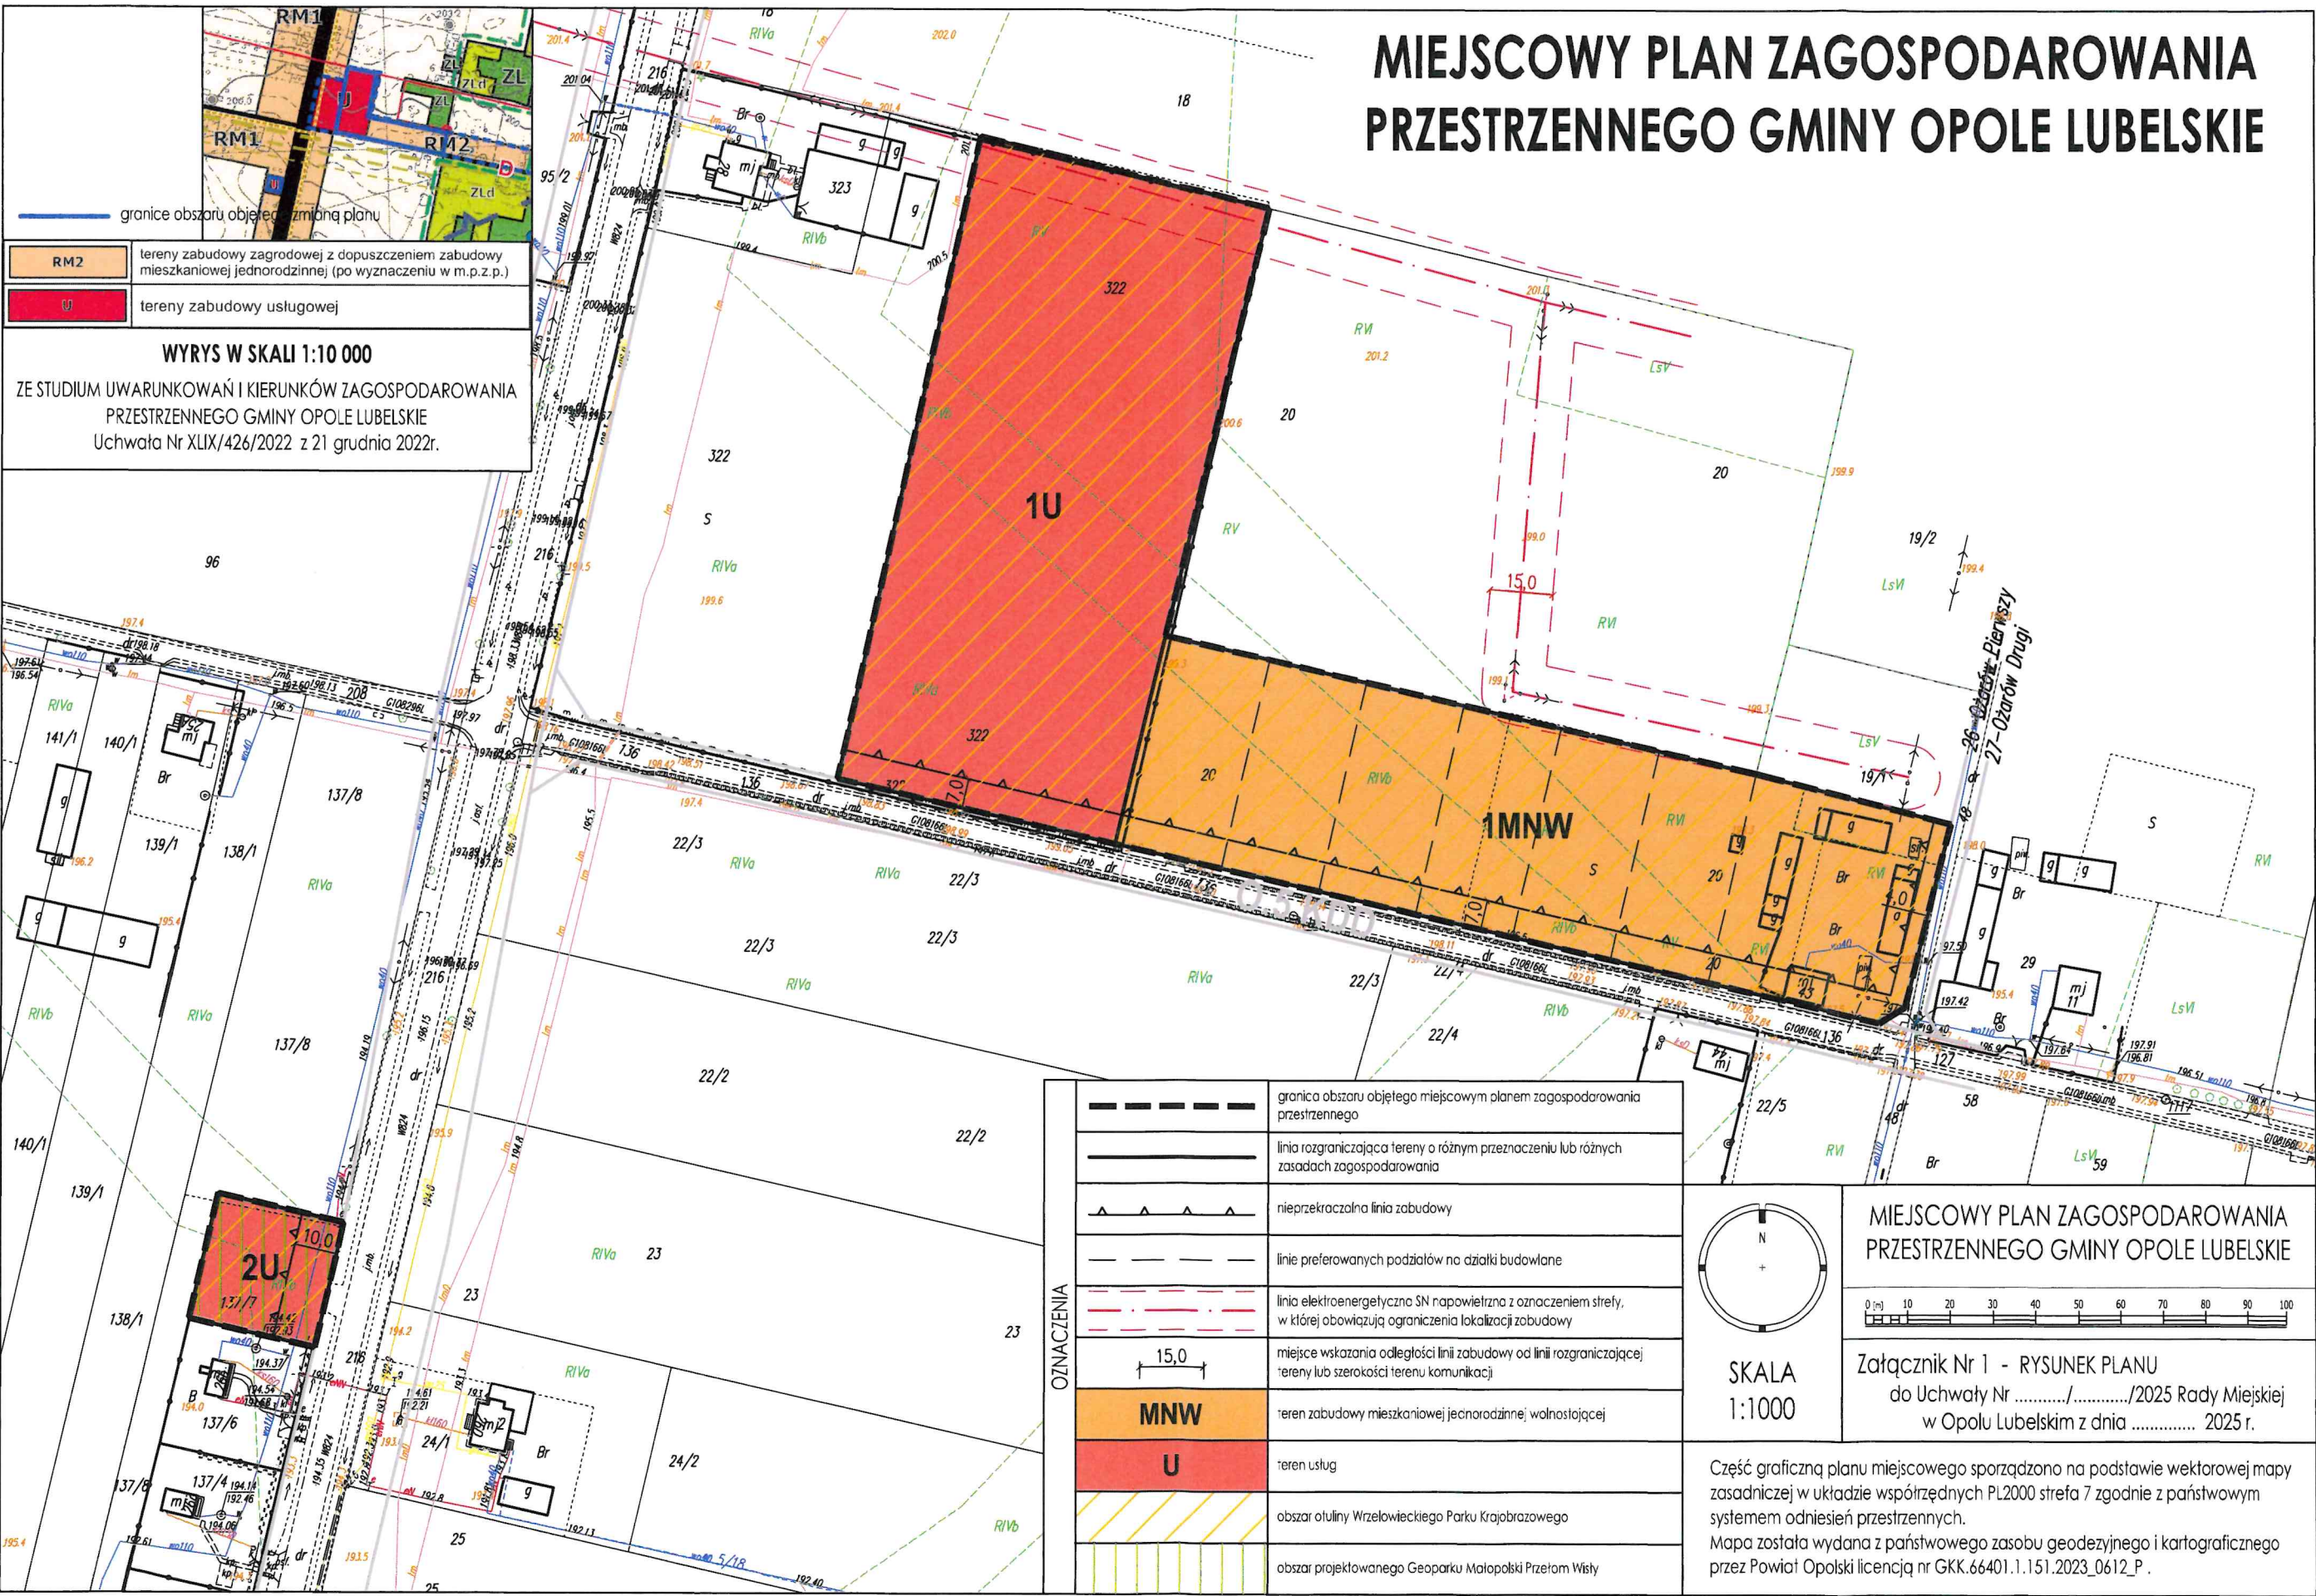

RM2 tereny zabudowy zagrodowej z dopuszczeniem zabudowy mieszkaniowej jednorodzinnej (po wyznaczeniu w m.p.z.p.)

U tereny zabudowy usługowej

WYRYS W SKALI 1:10 000

ZE STUDIUM UWARUNKOWAŃ I KIERUNKÓW ZAGOSPODAROWANIA PRZESTRZENNEGO GMINY OPOLE LUBELSKIE

Uchwała Nr XLIX/426/2022 z 21 grudnia 2022r.

	granica obszaru objętego miejscowym planem zagospodarowania przestrzennego
	linia rozgraniczająca tereny o różnym przeznaczeniu lub różnych zasadach zagospodarowania
	nieprzekraczalna linia zabudowy
	linie preferowanych podziałów na działki budowlane
	linia elektroenergetyczna SN napowietrzna z oznaczeniem strefy, w której obowiązują ograniczenia lokalizacji zabudowy
	miejsce wskazania odległości linii zabudowy od linii rozgraniczającej tereny lub szerokości terenu komunikacji
	MNW teren zabudowy mieszkaniowej jednorodzinnej, wolnostojącej
	U teren usług
	obszar otuliny Wzrętowieckiego Parku Krajobrazowego
	obszar projektowanego Geoparku Małopolski Przełom Wisły

SKALA 1:1000

MIEJSCOWY PLAN ZAGOSPODAROWANIA PRZESTRZENNEGO GMINY OPOLE LUBELSKIE

Załącznik Nr 1 - RYSUNEK PLANU

do Uchwały Nr/...../2025 Rady Miejskiej w Opolu Lubelskim z dnia 2025 r.

Część graficzną planu miejscowego sporządzono na podstawie wektorowej mapy zasadniczej w układzie współrzędnych PL2000 strefa 7 zgodnie z państwowym systemem odniesień przestrzennych.

Mapa została wydana z państwowego zasobu geodezyjnego i kartograficznego przez Powiat Opolski licencją nr GKK.66401.1.151.2023_0612_P.