
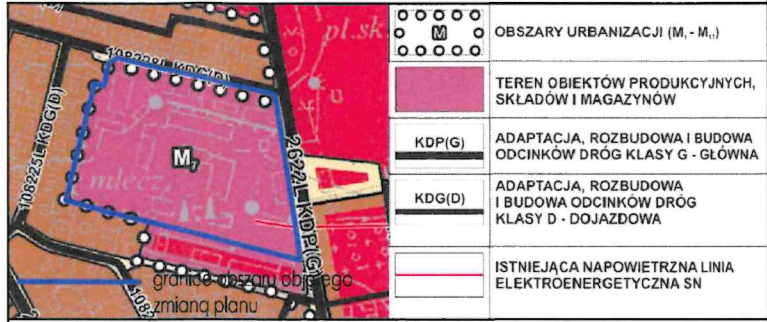


MIEJSCOWY PLAN ZAGOSPODAROWANIA PRZESTRZENNEGO MIASTA OPOLE LUBELSKIE "PRZEMYSŁOWA"

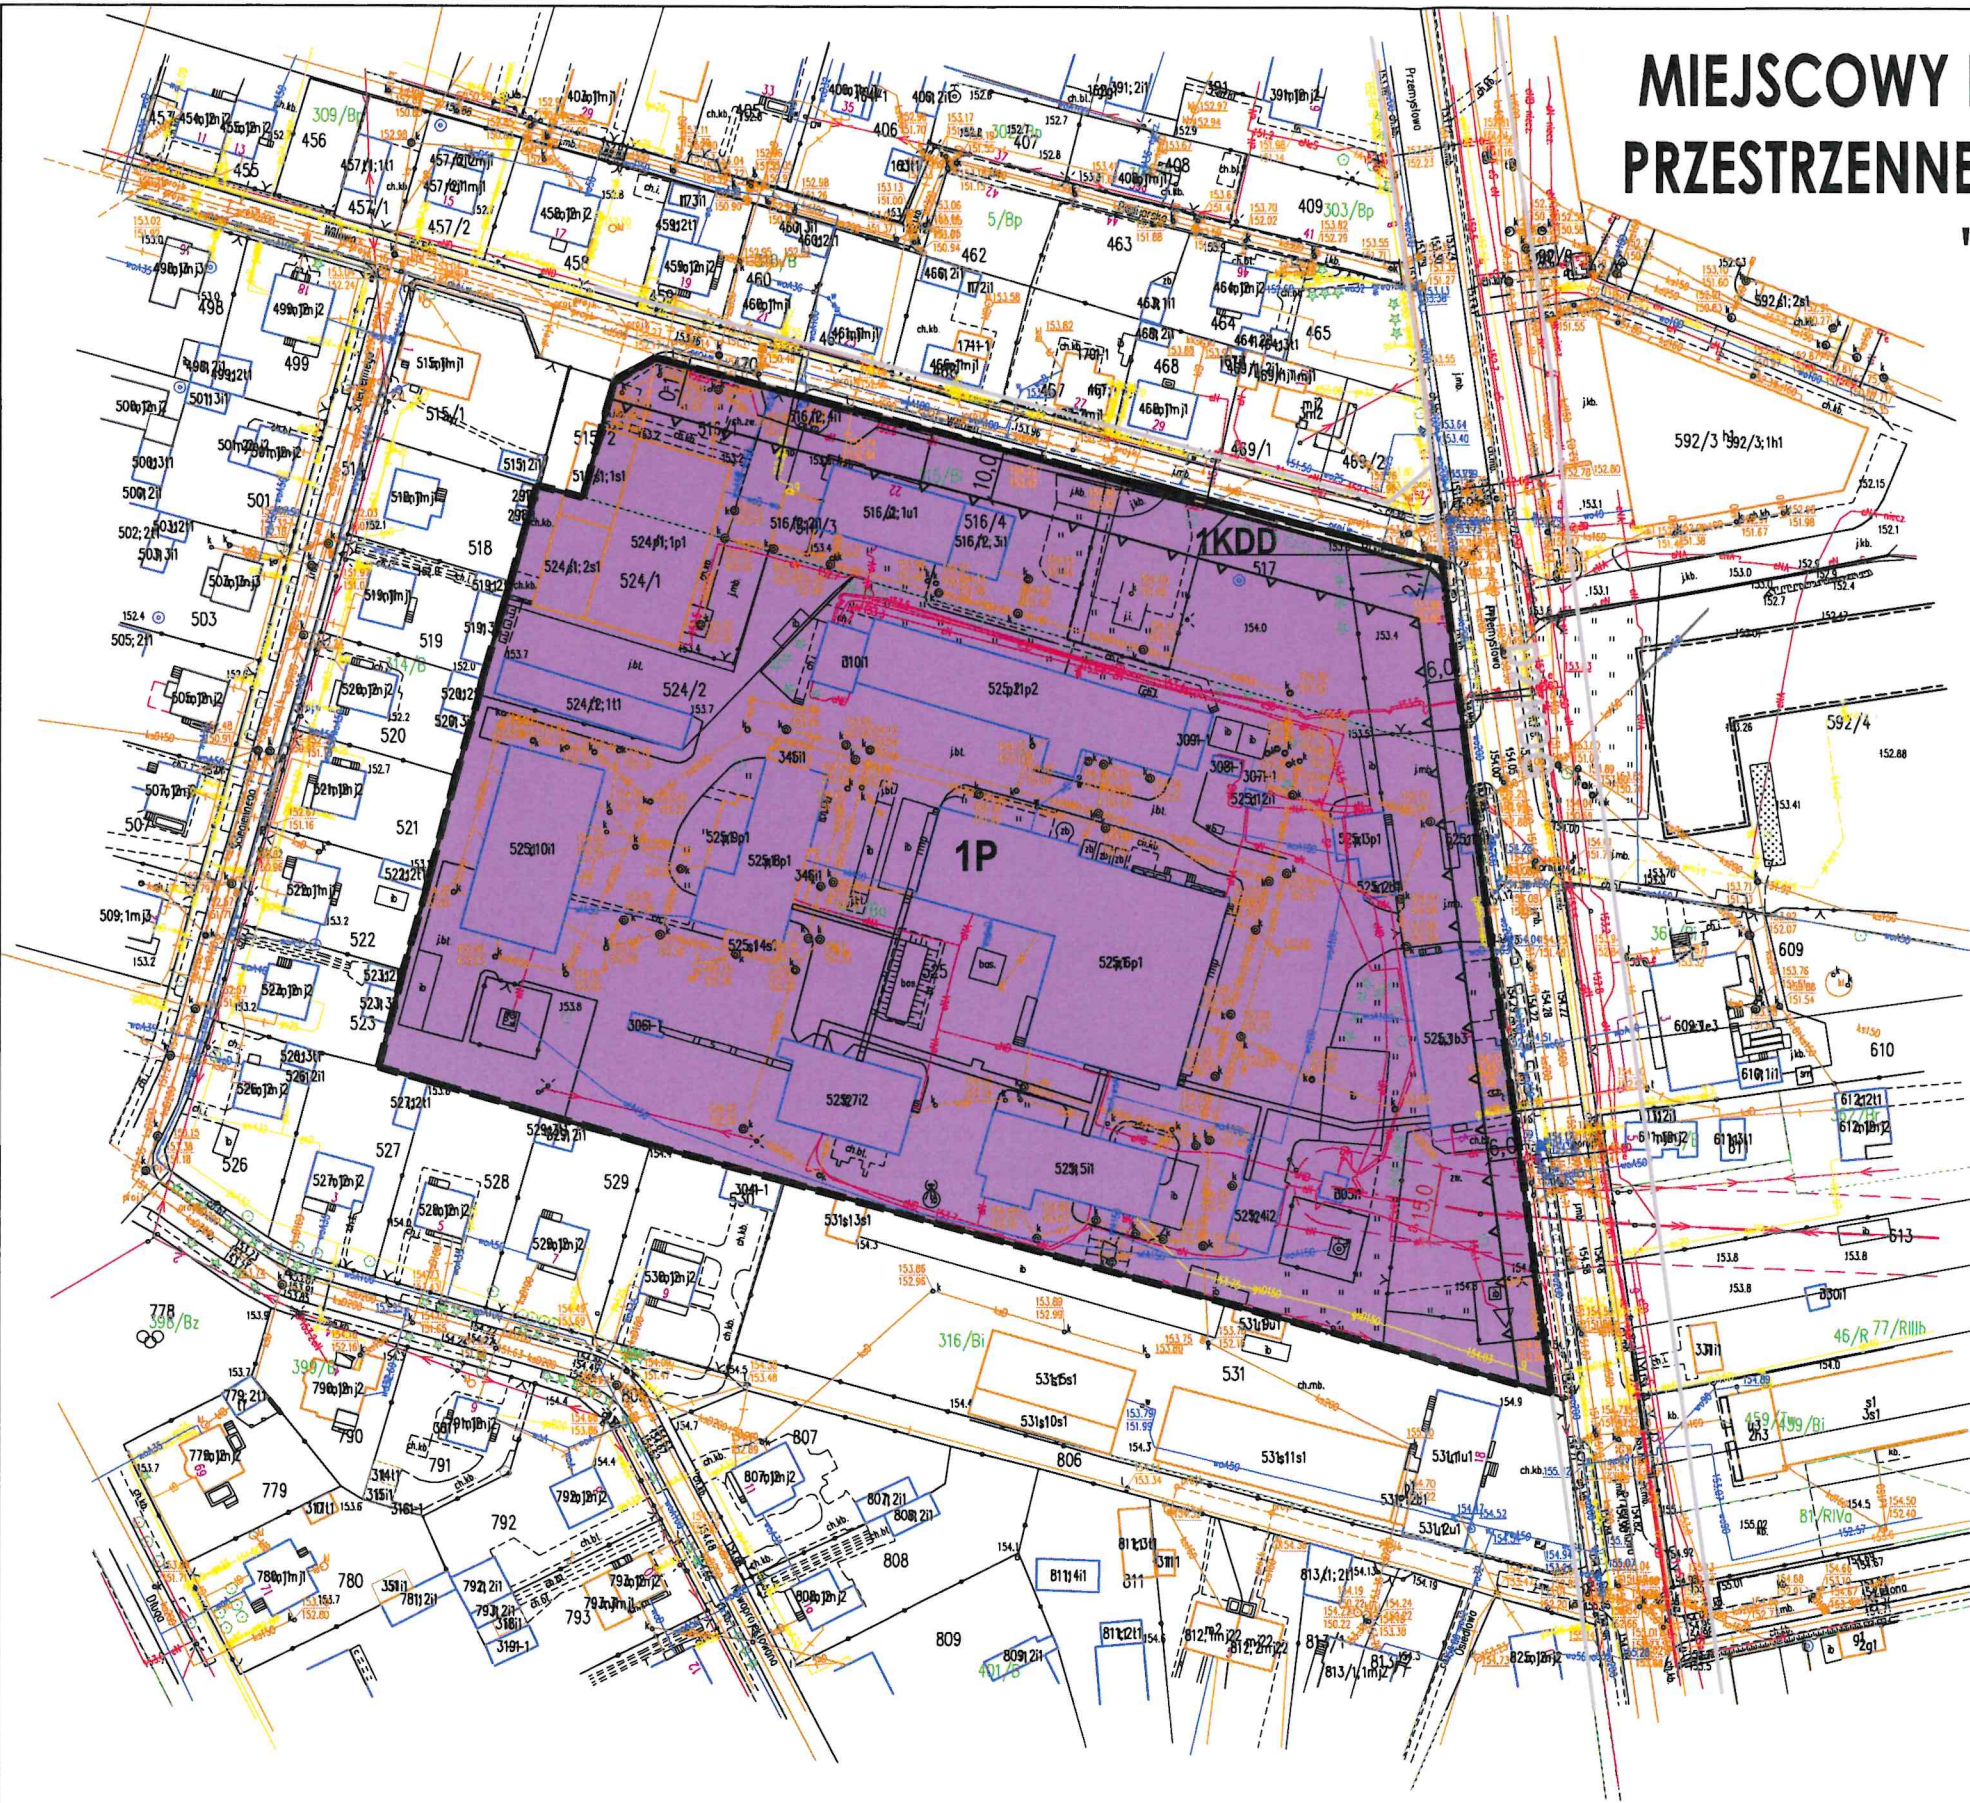

Wyrys w skali 1:5 000
ze zmiany Studium uwarunkowań i kierunków zagospodarowania przestrzennego Gminy Opole Lubelskie - w granicach administracyjnych miasta Opole Lubelskie uchwalonego Uchwałą Nr XXIX/259/2017 z dnia 29.09.2017r.

OZNACZENIA		granica obszaru objętego miejscowym planem zagospodarowania przestrzennego
		linia rozgraniczająca tereny o różnym przeznaczeniu lub różnych rodzajach zagospodarowania
		nieprzekraczalna linia zabudowy
		linia elektroenergetyczna SN napowietrzna z oznaczeniem strefy, w której obowiązują ograniczenia lokalizacji zabudowy
		miejsce wskazania odległości linii zabudowy od linii rozgraniczającej tereny lub szerokości terenu komunikacji
		teren produkcji
		teren drogi dojazdowej
		oznaczenia informacyjne dróg położonych poza granicą planu

SKALA
1:1000

MIEJSCOWY PLAN ZAGOSPODAROWANIA PRZESTRZENNEGO MIASTA OPOLE LUBELSKIE "PRZEMYSŁOWA"

Załącznik Nr 1 - RYSUNEK PLANU
do Uchwały Nr/...../2025 Rady Miejskiej
w Opolu Lubelskim z dnia 2025 r.

Część graficzną planu miejscowego sporządzono na podstawie wektorowej mapy zasadniczej w układzie współrzędnych PL2000 strefa 7 zgodnie z państwowym systemem odniesień przestrzennych.
Mapa została wydana z państwowego zasobu geodezyjnego i kartograficznego przez Powiat Opolski licencją nr GKK.66401.1.151.2023_0612_P.